


zestawienie powierzchni - stan istniejący			
nr pom.	Nazwa pomieszczenia	Rodzaj posadzki	Powierzchnia [m2]
1.01	przestrzeń magazynowa 1	pos. betonowa	218,1
1.02	przestrzeń magazynowa 2	pos. betonowa	226,8
1.03	przestrzeń magazynowa 3	pos. betonowa	182,5
1.04	przestrzeń magazynowa 4	pos. betonowa	384,9
powierzchnie razem			1 012,3 m2

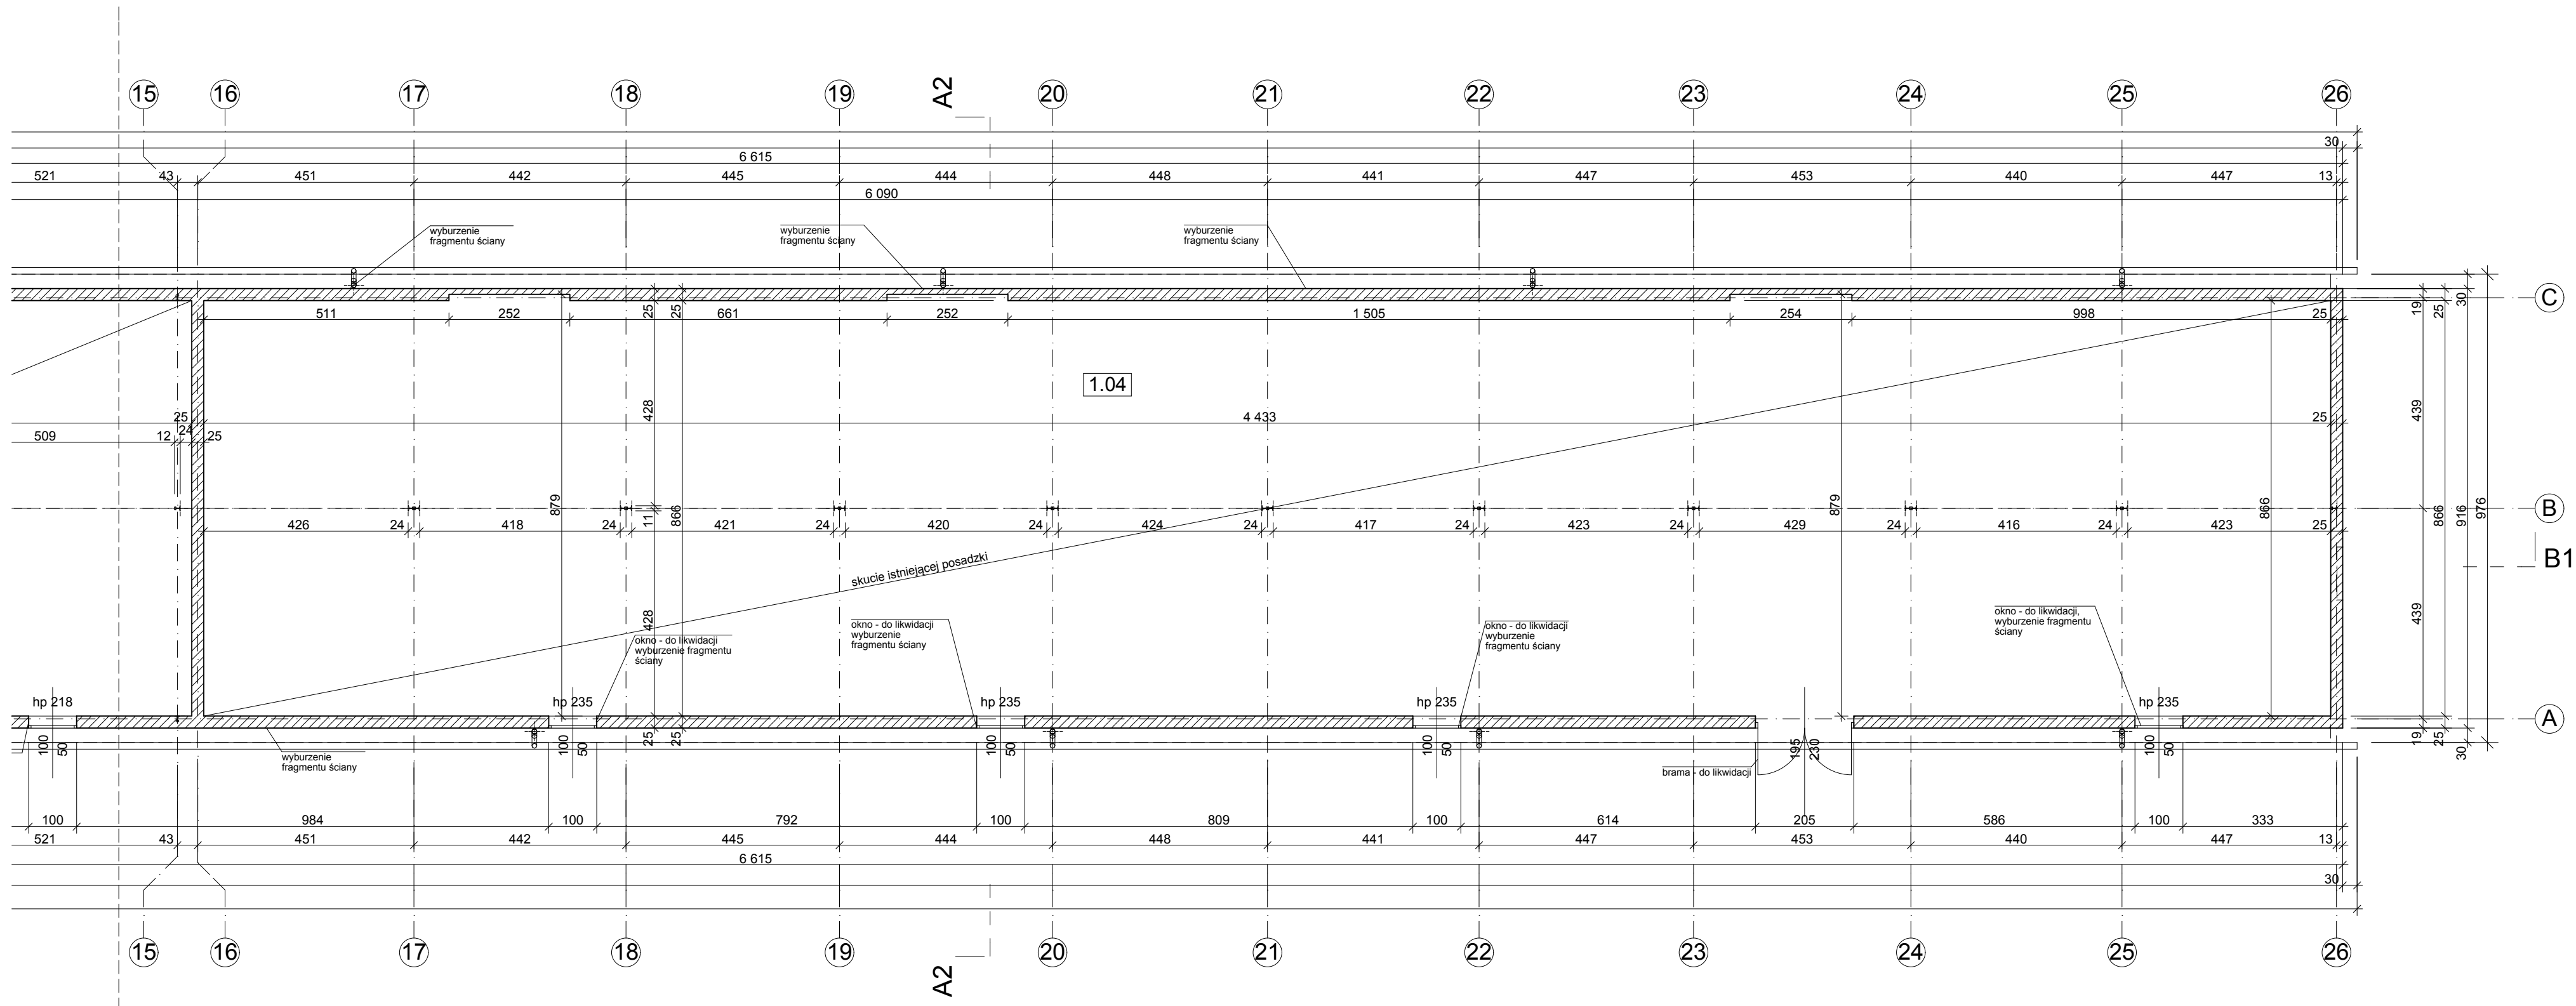

UWAGI:
WYMIARY OKIEN PODANO W ŚWIELE MURU.
WYMIARY DRZWI PODANO W ŚWIELE OŚCIEŻNICY.

OPRACOWANIA BRANŻOWE SKŁADAJĄ SIĘ NA
PROJEKT BUDOWLANY STANOWIĄ INTEGRALNE
CZĘŚCI I NALEŻY JE CZYTAĆ ŁĄCZNIE.

NAZWA
**PRZEBUDOWA WRAZ ZE ZMIANĄ SPOSOBU
UŻYTKOWANIA BUDYNKU MAGAZYNOWEGO
NA BUDYNEK PRODUKCYJNO -
MAGAZYNOWO - USŁUGOWY
Z INFRASTRUKTURĄ TECHNICZNĄ**

LOKALIZACJA INWESTYCJI

Dz. nr 1/179, 1/167, 1/94, obr. 247
przy ul. Rozwójowej 41 w Tarnowie

INWESTOR

Tarnowski Klaster Przemysłowy S.A.
ul. Kochanowskiego 32, 33-100 Tarnów

JEDNOSTKA PROJEKTOWA

PP PANEK ARCHITEKCI
UL. ZIEMIENIACZANA 14
33-100 TARNÓW
TEL. 505 42 33 45

Projekt jest chroniony prawem autorskim zgodnie z: Art. 1, 2 p. 6
ustawy z dnia 4 lutego 1994 r. o prawie autorskim i prawach
pokrewnych (Dz. U. Nr 24 poz. 83 z późniejszymi zmianami).

PROJEKTANT
mgr inż. arch. Piotr Panek

Nr. Upr. MPOIA/063/2018
Uprawnienia budowlane
w specjalności architektonicznej
do projektowania bez ograniczeń

SPRAWOZUJĄCY

mgr inż. arch. Natalia Faber

Nr. Upr. MPOIA/14/2020
Uprawnienia budowlane
w specjalności architektonicznej
do projektowania bez ograniczeń

Faza

PROJEKT BUDOWLANY

Część

ARCHITEKTURA

RYSUNEK

RZUT PARTERU - INWENTARYZACJA

Data

2021/06

Skala

1:100

RYS NR

2.1.