SAG 3 Kochanowskiego K-9138

CORNER 2 s-1416

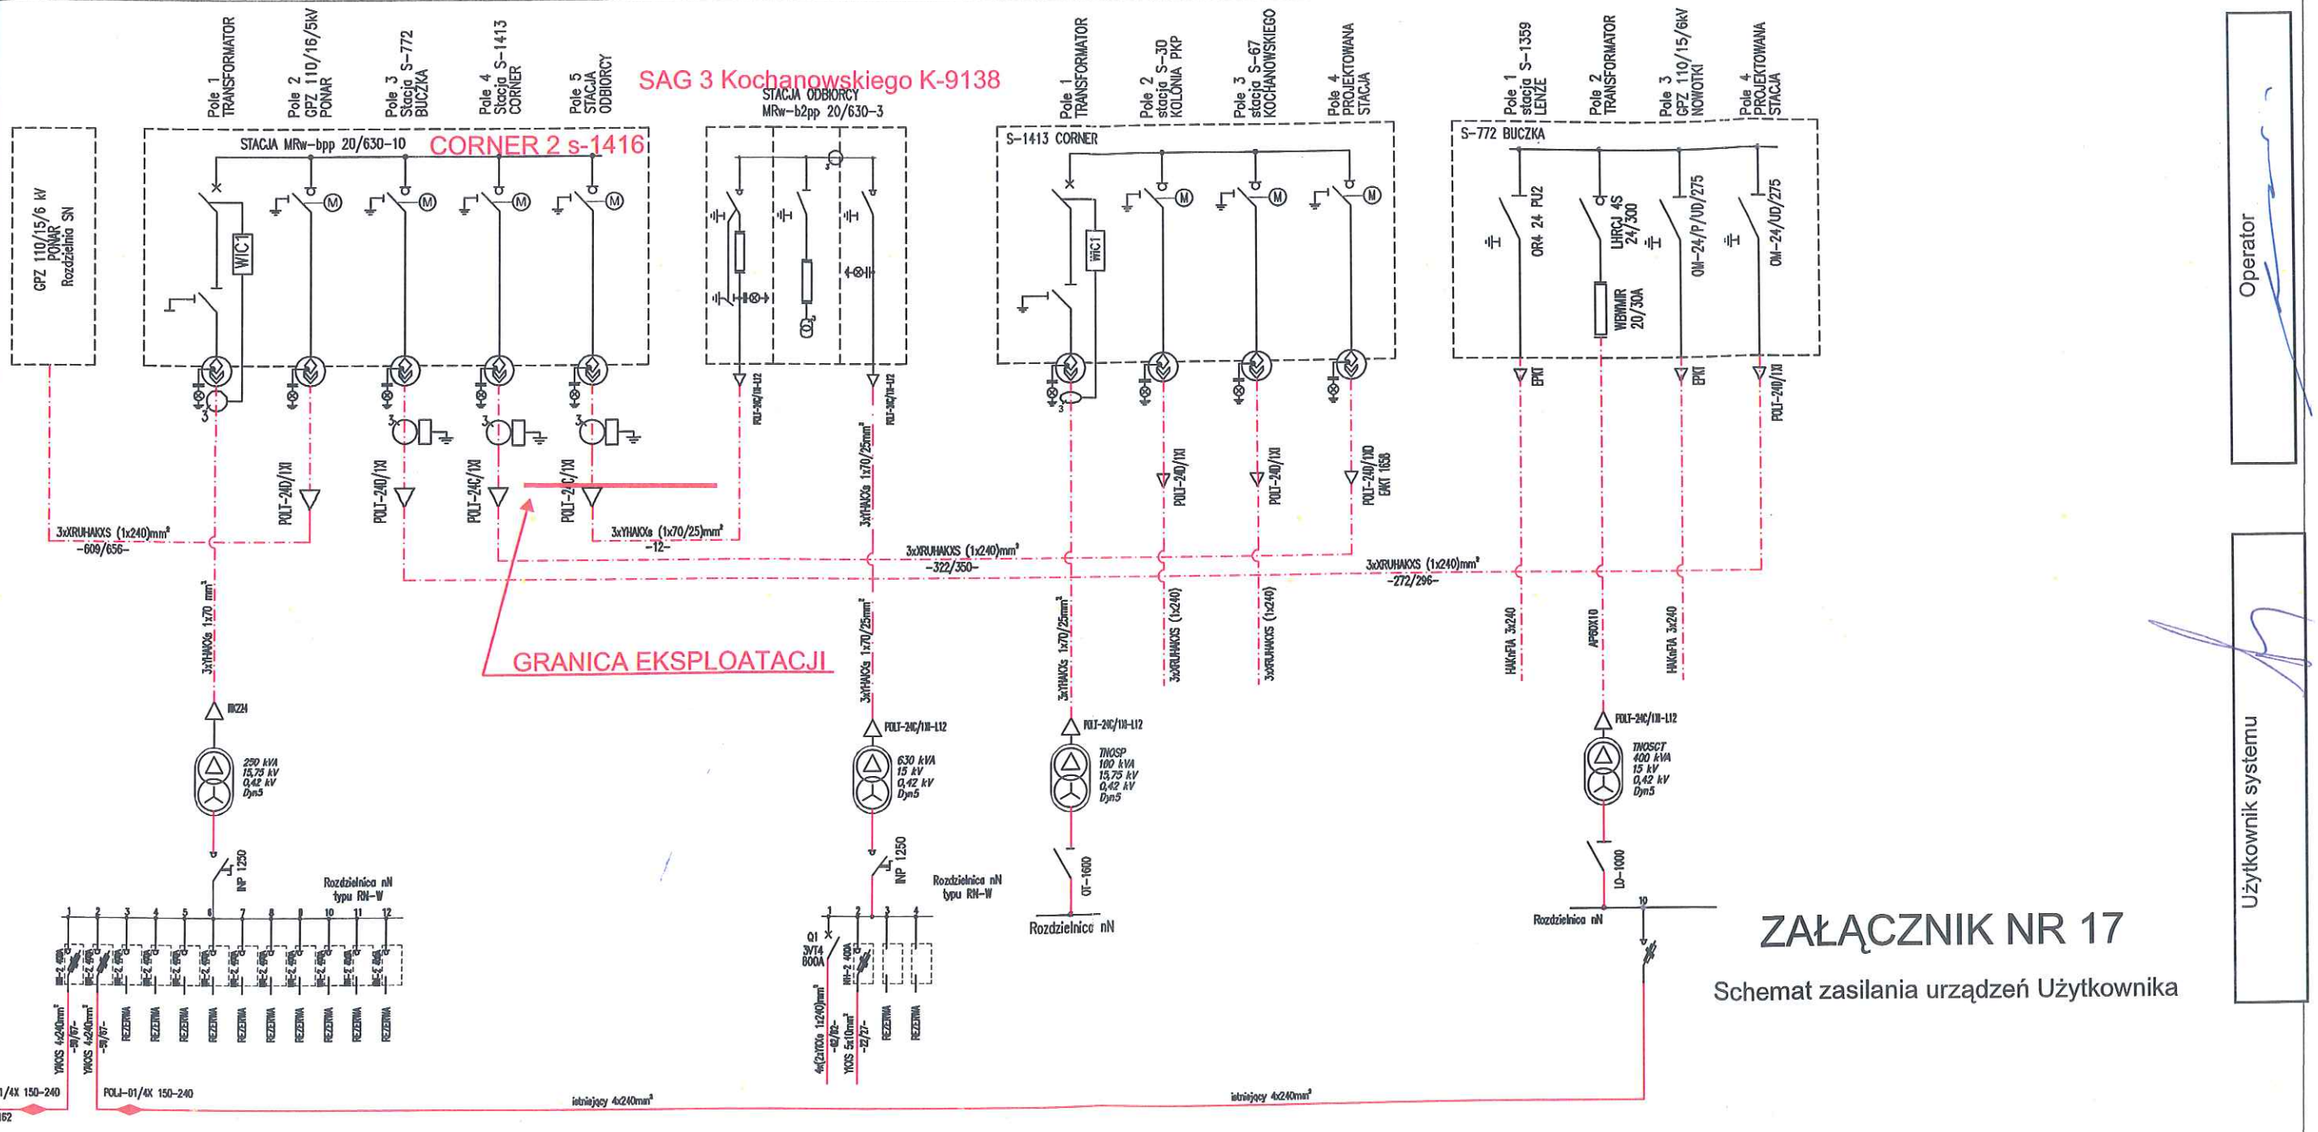


Operator

Użytkownik systemu

# ZAŁĄCZNIK NR 17

Schemat zasilania urządzeń Użytkownika