


<b>P1</b>	10,0cm	Płyta betonowa zbrojona 2xFolia budowlana PCV 5,0cm Wylewka betonowa Istniejąca posadzka
<b>S1</b>	10,0cm	Tynk cement.-wapienny Ściana istniejąca- cegła pełna Styropian EPS 042 Siatka na kleju Grunt+tynk akrylowy
<b>F1</b>	10,0cm	Ściana fundamentowa istniejąca Powłoka hydroiz. Masa bitumiczna Styrodur XPS Folia kubelkowa/ Masa biutm.
<b>D1</b>	12,0cm	Płyta warstwowa z rdzeniem Istniejąca konstrukcja

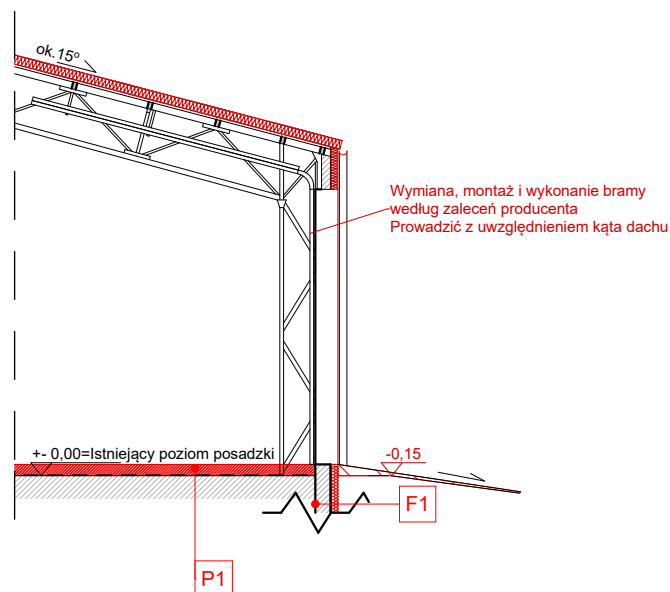

#### UWAGA:

1. Rozpatrywać łącznie z pozostałymi rysunkami, opisami i projektami branżowymi.
2. Wszystkie podane wymiary należy zweryfikować na budowie.
3. Szczegóły konstrukcji dachu, posadowienia oraz elementów żelbetonowych należy odczytywać z projektu branży konstrukcyjnej.
4. Szczegóły dotyczące instalacji sanitarnych i elektrycznych należy odczytywać odpowiednio z projektu branży sanitarnej i elektrycznej.
5. Posadzkę w sali gimnastycznej wykonać wraz z realizacją trwałego oznakowania poziomego linii boisk zgodnie z aktualnymi wytycznymi.
6. Przed zamówieniem stolarki wymiary wszystkich otworów należy sprawdzić na budowie.
7. Prace związane z posadowieniem budynku należy prowadzić pod nadzorem geotechnicznym. Wszelkie wykopy powstałe w trakcie prac ziemnych należy na bieżąco zabezpieczać tak, aby nie dopuścić do niekontrolowanych obrywów lub osunięć gruntu.

		NANA PROJECT SP. Z O. O. ul. Krakowska 47/15, 33-100 Tarnów tel./fax.: (014) 639 09 11, e-mail: biuro@nanaproject.pl	
NAZWA INWESTYCJI: <b>Termomodernizacja, remont i przebudowa budynku magazynowego wraz z utwardzeniem terenu, instalacją wewnętrzną wody i elektryczną, instalacjami zewnętrznymi: gazu i sanitarną oraz przyłączem i zewnętrzną instalacją kanalizacji deszczowej</b>			
LOKALIZACJA OBIEKTU: ul. Rozwójowa 27, budynek 59 i 69, 33-100 Tarnów dz.nr. 1/269, obręb 247			
BRANŻA: ARCHITEKTURA		STADIUM: PROJEKT BUDOWLANY	
TYTUŁ RYSUNKU: PRZEKRÓJ A-A			
NR PROJEKTU: 008	SYMBOL BRANŻY: ARCH	NR RYSUNKU: A-04	SKALA: 1:100
PROJEKTANT W SPECJALNOŚCI ARCHITEKTONICZNO-BUDOWLANEJ: mgr inż. arch. Katarzyna Marczykiewicz-Habel		NR UPRAWNIENI: Upr. Nr ewid. 29/PKOKK/2016 W SPECJ. ARCH.- BUD.	
SPRAWDZAJĄCY W SPECJALNOŚCI ARCHITEKTONICZNO-BUDOWLANEJ: mgr inż. arch. Sylwia Madejska-Mosor		NR UPRAWNIENI: Upr. Nr ewid. MPOIA/007/2015 W SPECJ. ARCH.- BUD.	
		DATA: LUTY 2019	
		PODPIS:	