

OZNACZENIA:


Instalacja hydrantowa

HP-1 Pion hydrantowy

Zawór hydrantowy DN 52

Zawór odcinający elektromagnetyczny

Zawór odcinający DN 65

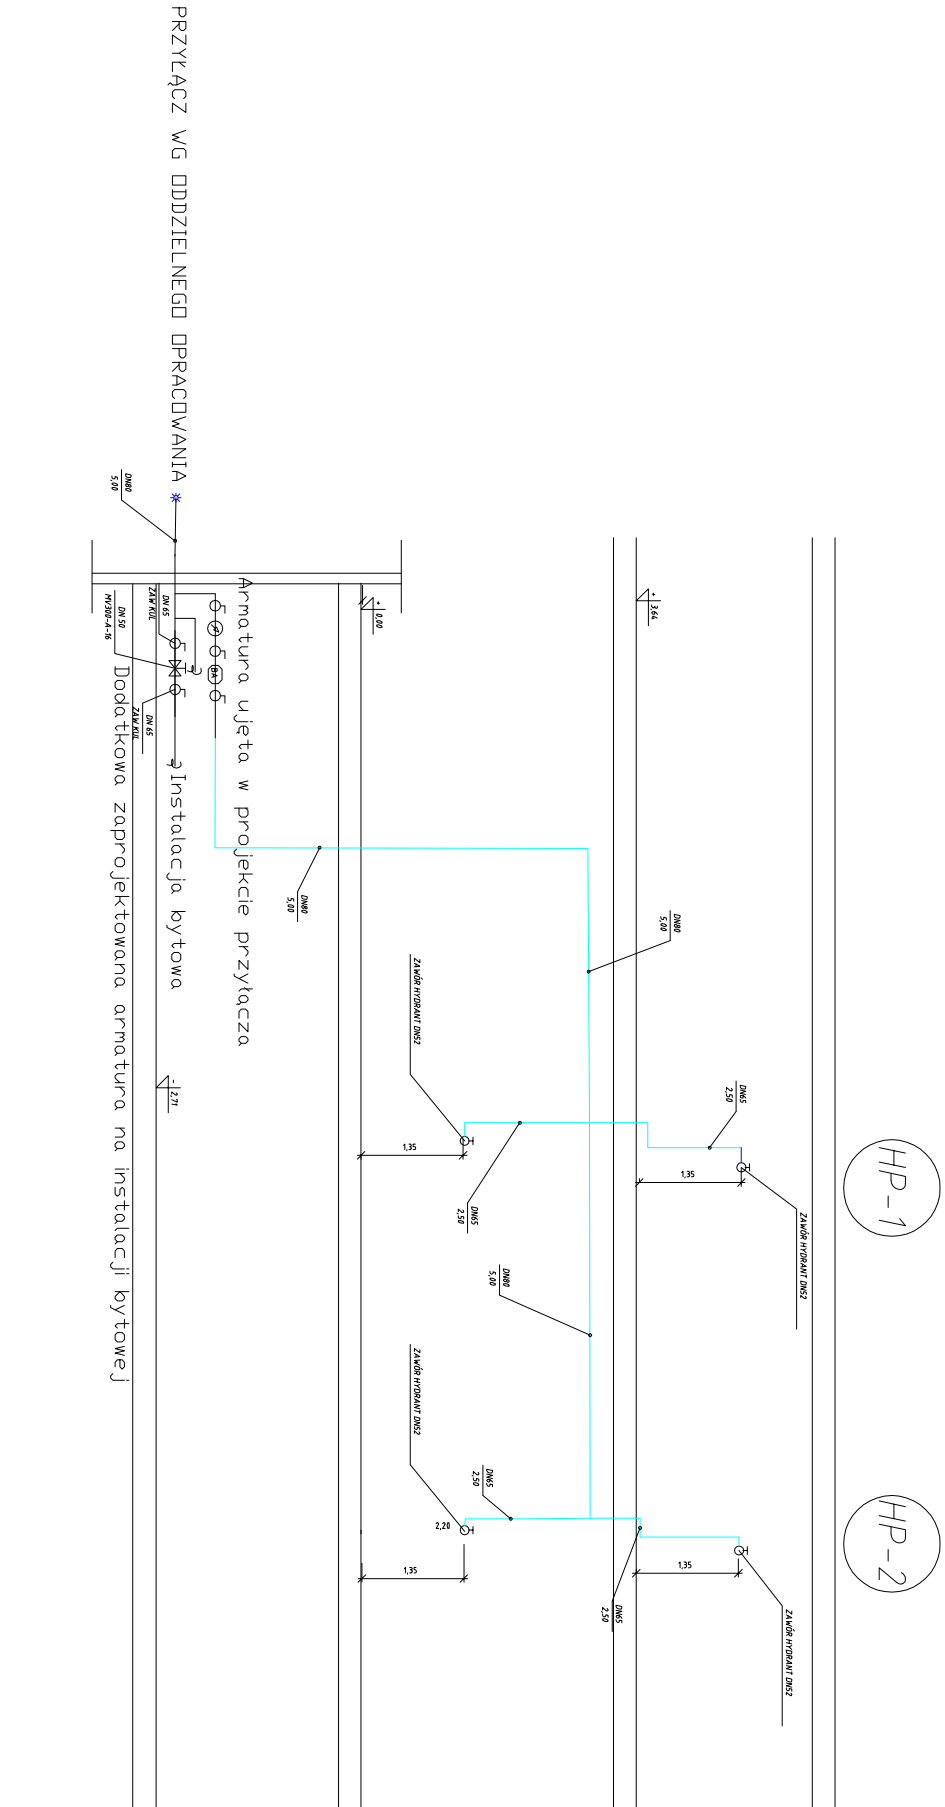

Projektował	mgr inż. Agnieszka Dawid		Podpis		Nr uprawnień i specjalność		MAP/0617/ PBS/15	04.2019	Pracownia TW2	Inwestor : Tamowski Klaster Przemysłowy 33-100 Tamów ul. Słowackiego 12 Adres inwestycji: 33-100 Tamów ul. Rozwojowa 39 na dz. ewid. 1/179 obręb 247 Nazwa : Projekt wykonawczy instalacji hydrantowej w budynku nr 17 przy ul. Rozwojowej w Tamowie Branża : INSTALACJE SANITARNE Nazwa rysunku : ROZWINIĘCIE INSTALACJI HYDRANTOWEJ Nr rys. J.1605 - 5
Opracował									Stadium PW	
Sprawdził									Skala 1:100	
Kier. Prac.	Stanisław Rusek						Data 04.2019			



BIURO PROJEKTOWO - USŁUGOWE " INPRO " Spółka z o.o.