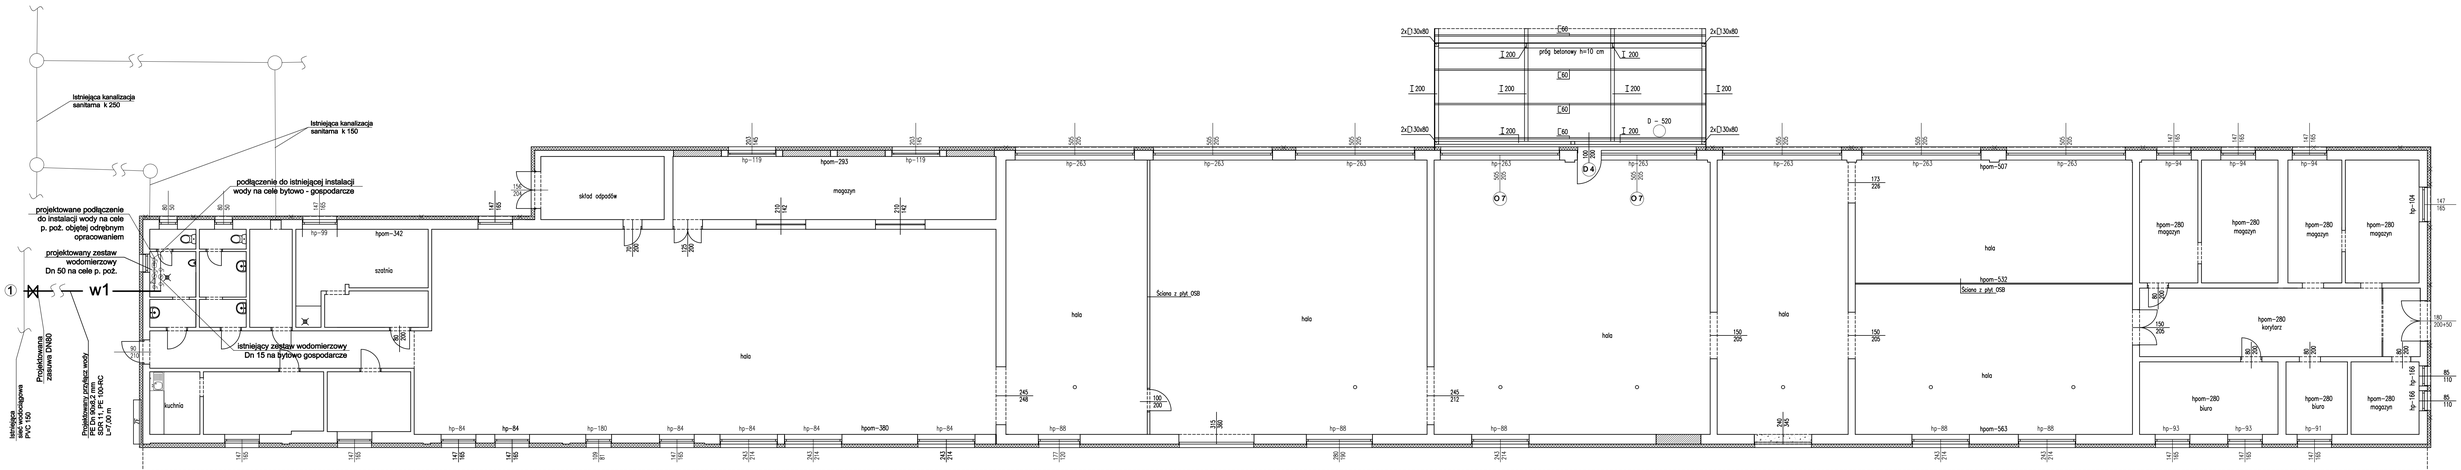
istniejąca kanalizacja sanitarna k 250
istniejąca kanalizacja sanitarna k 150
podłączenie do istniejącej instalacji wody na cele bytowo - gospodarcze
projektowane podłączenie do instalacji wody na cele p. poż. objętej odrębnym opracowaniem
projektowany zestaw wodomierzowy Dn 50 na cele p. poż.
istniejący zestaw wodomierzowy Dn 15 na bytowo gospodarcze
W1
Projektowana zasuwa DN80
Projektowany przyłącz wody PE Dn 90x8,2 mm SDR 11 PE 100/MRS L=7,00 m
sklad odpadów
magazyn
szatnia
kuchnia
hala
hala
hala