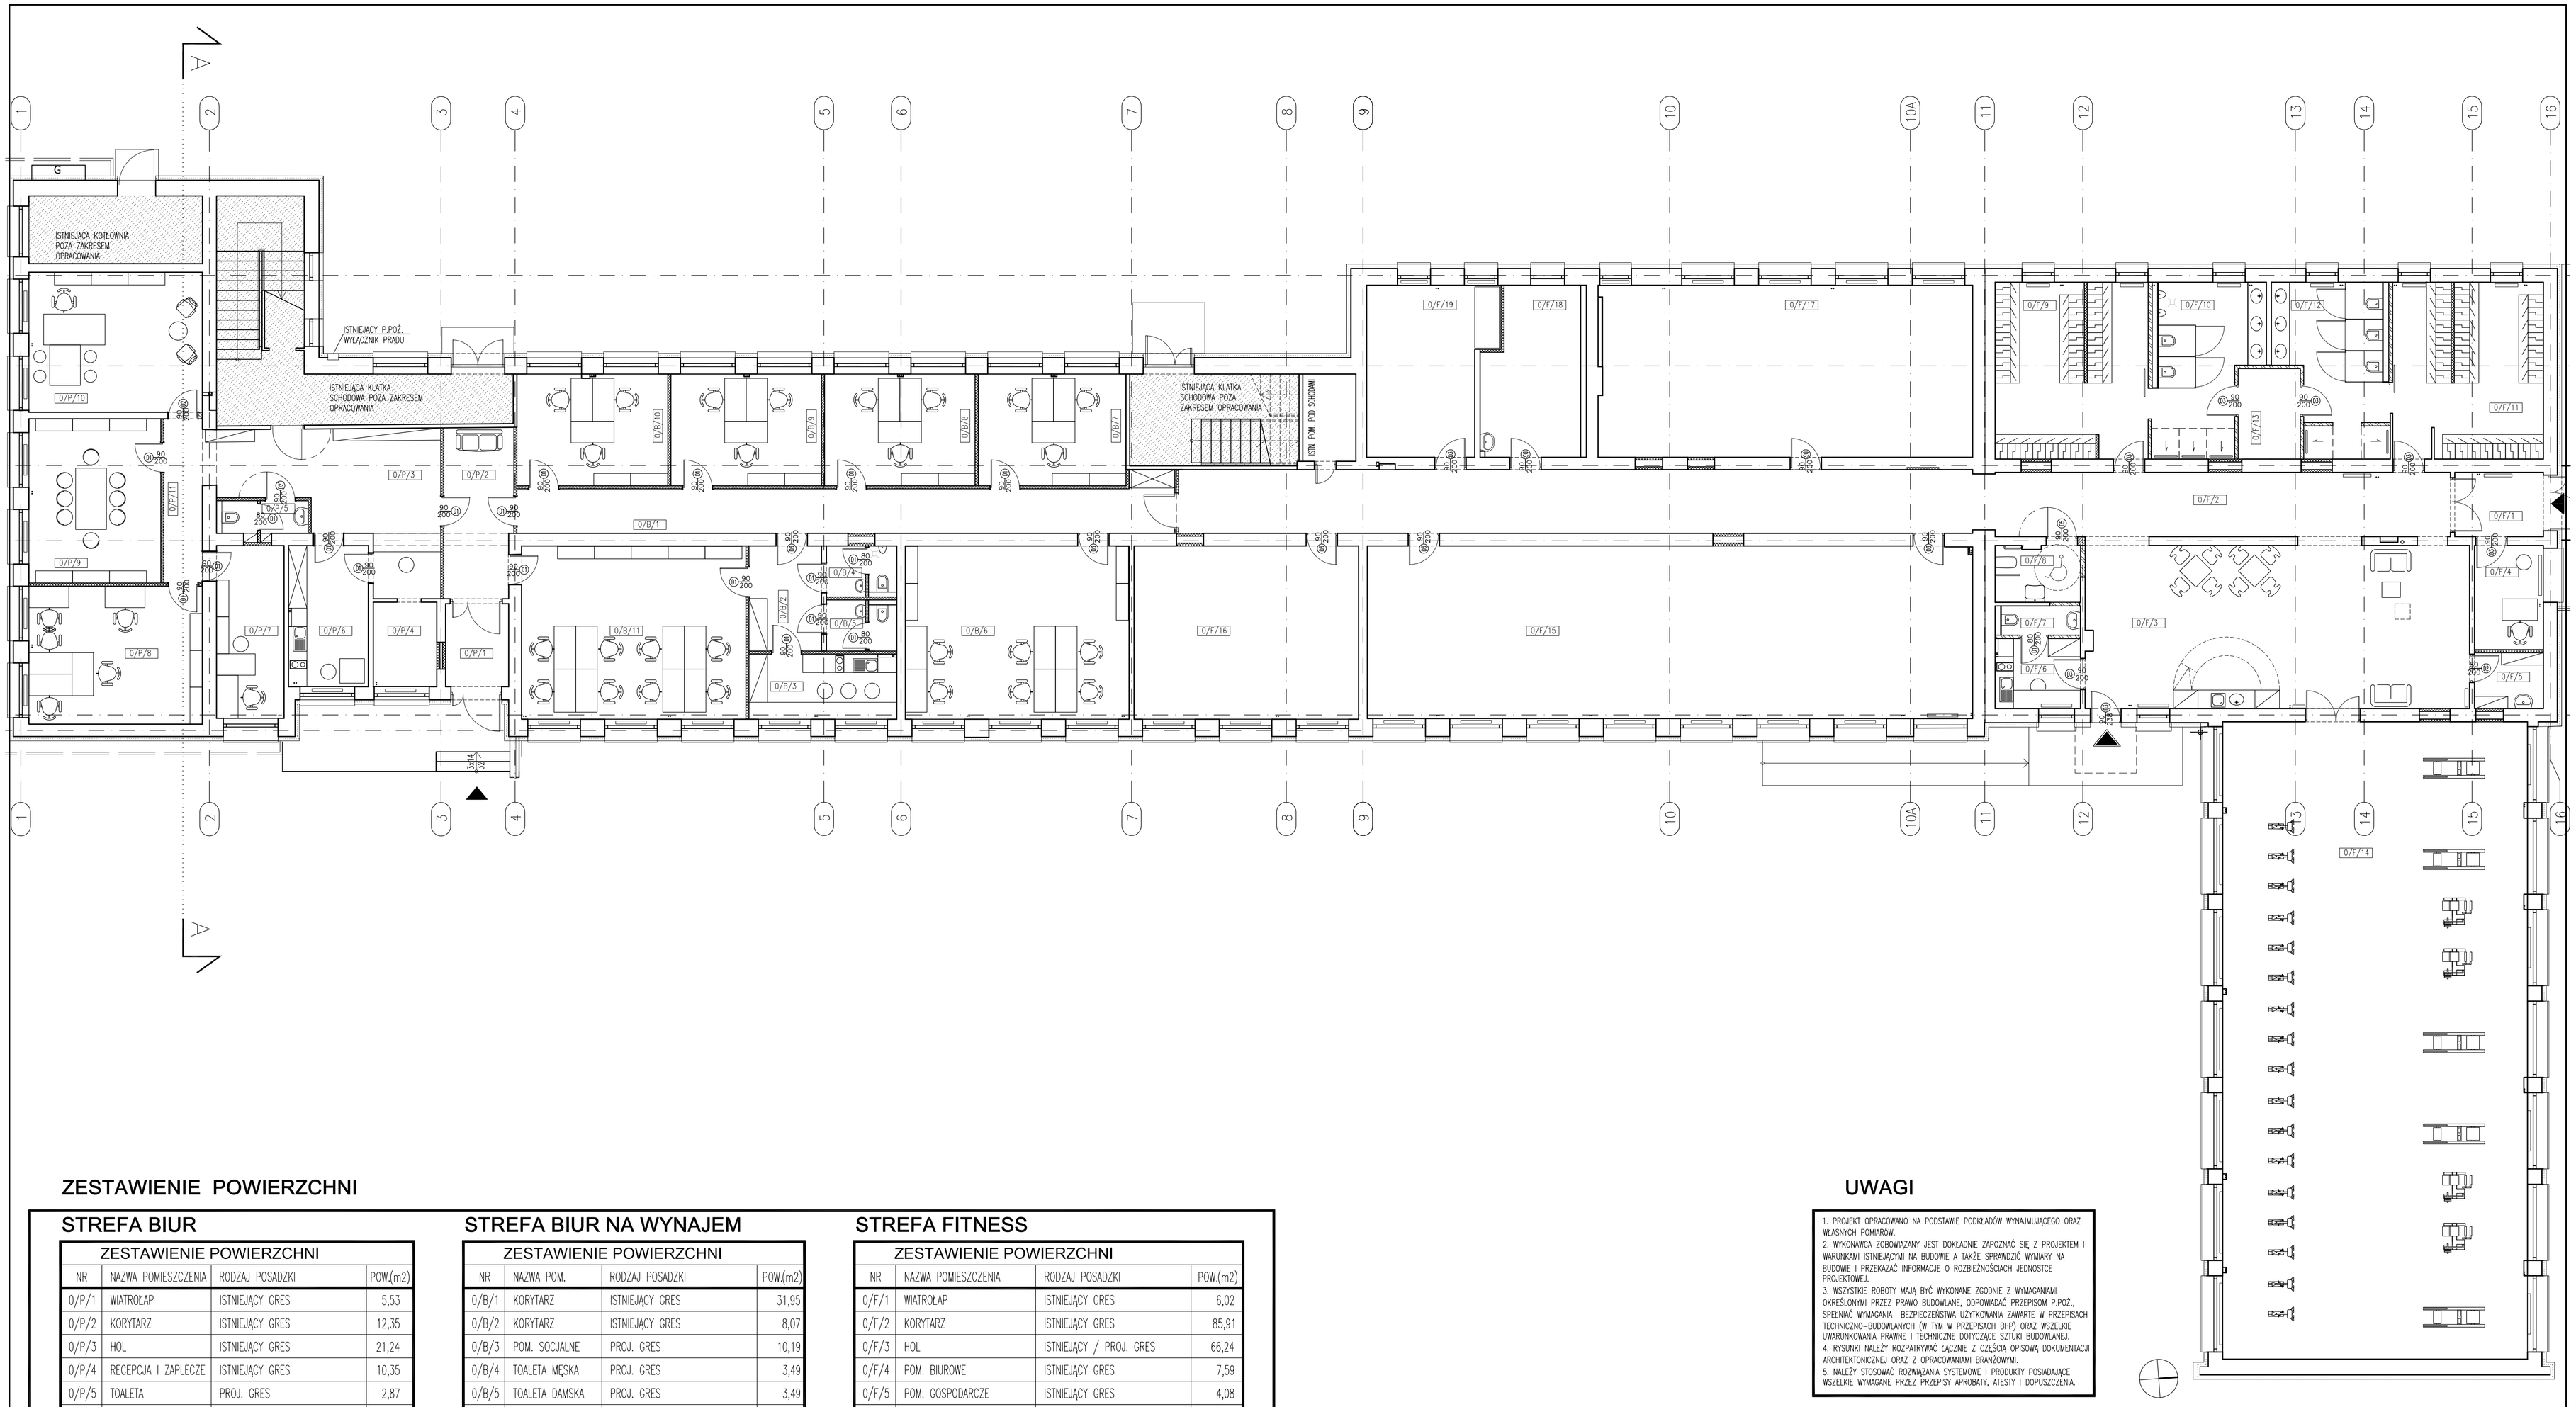

ZESTAWIENIE POWIERZCHNI

STREFA BIUR

ZESTAWIENIE POWIERZCHNI

NR	NAZWA POMIESZCZENIA	RODZAJ POSADZKI	POW.(m2)
0/P/1	WIATROŁAP	ISTNIEJĄCY GRES	5,53
0/P/2	KORYTARZ	ISTNIEJĄCY GRES	12,35
0/P/3	HOL	ISTNIEJĄCY GRES	21,24
0/P/4	RECEPCJA I ZAPLECZE	ISTNIEJĄCY GRES	10,35
0/P/5	TOALETA	PROJ. GRES	2,87
0/P/6	POM. SOCJALNE	PROJ. GRES	11,93
0/P/7	POKÓJ KSIĘGOWEJ	PROJ. PANELE / PROJ. GRES	12,34
0/P/8	POKÓJ BIUROWY	PROJ. PANELE / PROJ. GRES	25,32
0/P/9	SALA KONFERENCYJNA	PROJ. PANELE / PROJ. GRES	22,95
0/P/10	POKÓJ PANI PREZES	PROJ. PANELE / PROJ. GRES	25,72
0/P/11	KORYTARZ	PROJ. GRES	6,63
	ŁĄCZNIE POWIERZCHNIA UŻYTKOWA BIUR:		157,23

STREFA BIUR NA WYNAJEM

ZESTAWIENIE POWIERZCHNI

NR	NAZWA POM.	RODZAJ POSADZKI	POW.(m2)
0/B/1	KORYTARZ	ISTNIEJĄCY GRES	31,95
0/B/2	KORYTARZ	ISTNIEJĄCY GRES	8,07
0/B/3	POM. SOCJALNE	PROJ. GRES	10,19
0/B/4	TOALETA MĘSKA	PROJ. GRES	3,49
0/B/5	TOALETA DAMSKA	PROJ. GRES	3,49
0/B/6	POKÓJ BIUROWY	PROJ. GRES	41,06
0/B/7	POKÓJ BIUROWY	ISTNIEJĄCY GRES	17,48
0/B/8	POKÓJ BIUROWY	ISTNIEJĄCY GRES	17,81
0/B/9	POKÓJ BIUROWY	ISTNIEJĄCY GRES	17,81
0/B/10	POKÓJ BIUROWY	ISTNIEJĄCY GRES	17,85
0/B/11	POKÓJ BIUROWY	PROJ. GRES	41,17
	ŁĄCZNIE POWIERZCHNIA UŻYTKOWA BIUR NA WYNAJEM:		210,37

STREFA FITNESS

ZESTAWIENIE POWIERZCHNI

NR	NAZWA POMIESZCZENIA	RODZAJ POSADZKI	POW.(m2)
0/F/1	WIATROŁAP	ISTNIEJĄCY GRES	6,02
0/F/2	KORYTARZ	ISTNIEJĄCY GRES	85,91
0/F/3	HOL	ISTNIEJĄCY / PROJ. GRES	66,24
0/F/4	POM. BIUROWE	ISTNIEJĄCY GRES	7,59
0/F/5	POM. GOSPODARCZE	ISTNIEJĄCY GRES	4,08
0/F/6	POM. SOCJALNE	PROJ. GRES	6,34
0/F/7	WC	PROJ. GRES	2,64
0/F/8	WC DLA NIEPEŁNOSPRAWNYCH	PROJ. GRES	5,06
0/F/9	SZATNIA MĘSKA	PROJ. GRES	28,26
0/F/10	SANITARIAT MĘSKI	PROJ. GRES	17,65
0/F/11	SZATNIA DAMSKA	PROJ. GRES	27,81
0/F/12	SANITARIAT DAMSKI	PROJ. GRES	18,21
0/F/13	SAUNA	PROJ. GRES	5,97
0/F/14	SALA FITNESS	ISTNIEJĄCY PARKIET	205,52
0/F/15	SALA FITNESS	WYKŁADZINA SPORTOWA PCV	110,71
0/F/16	SALA FITNESS	WYKŁADZINA SPORTOWA PCV	41,23
0/F/17	SALA FITNESS	WYKŁADZINA SPORTOWA PCV	67,78
0/F/18	POKÓJ ZABAW DLA DZIECI	WYKŁADZINA SPORTOWA PCV	16,56
0/F/19	POKÓJ KONSULTACJI	PROJ. GRES	21,48
	ŁĄCZNIE POWIERZCHNIA UŻYTKOWA FITNESS:		745,06

SUMA POWIERZCHNI UŻYTKOWEJ: 1112,66m2
POWIERZCHNIA CAŁKOWITA: 1291,46m2
POWIERZCHNIA ZABUDOWY: 1442,46m2

UWAGI

1. PROJEKT OPRACOWANO NA PODSTAWIE PODKŁADÓW WYNAJMUJĄCEGO ORAZ WŁASNYCH POMIARÓW.
2. WYKONAWCA ZOBOWIĄZANY JEST DOKŁADNIE ZAPOZNAĆ SIĘ Z PROJEKTEM I WARUNKAMI ISTNIEJĄCYMI NA BUDOWIE A TAKŻE SPRAWDZIĆ WYMIARY NA BUDOWIE I PRZEKAZAĆ INFORMACJE O ROZBIEŻNOŚCIACH JEDNOSTCE PROJEKTOWEJ.
3. WSZYSTKIE ROBOTY MAJĄ BYĆ WYKONANE ZGODNIE Z WYMAGANIAMI OKREŚLONYMI PRZEZ PRAWO BUDOWLANE, ODPOWIADAĆ PRZEPISOM P.POŻ., SPEŁNIAĆ WYMAGANIA BEZPIECZEŃSTWA UŻYTKOWANIA ZAWARTE W PRZEPISACH TECHNICZNO-BUDOWLANYCH (W TYM W PRZEPISACH BHP) ORAZ WSZELKIE UWARUNKOWANIA PRAWNE I TECHNICZNE DOTYCZĄCE SZTUKI BUDOWLANEJ.
4. RYSUNKI NALEŻY ROZPATRYWAĆ ŁĄCZNIE Z CZĘŚCIĄ OPISOWĄ DOKUMENTACJI ARCHITEKTONICZNEJ ORAZ Z OPRACOWANIAMI BRANŻOWYMI.
5. NALEŻY STOSOWAĆ ROZWIĄZANIA SYSTEMOWE I PRODUKTY POSIADAJĄCE WSZELKIE WYMAGANE PRZEZ PRZEPISY APROBATY, ATESTY I DOPUSZCZENIA.

JEDNOSTKA PROJEKTOWA
BB - ARCHITEKCI BEATA BORÓWKA- PAŁĘGA
Kraków 30-638
ul. Włoska 8a/23

Inwestor:
Tarnowski Klaster Przemysłowy S.A.
ul. Słowackiego 12
33-100 Tarnów, Polska

Obiekt:
ZMIANA SPOSOBU UŻYTKOWANIA CZĘŚCI ISTNIEJĄCEGO BUDYNKU BIUROWEGO (PARTERU) NA CENTRUM FITNESS ORAZ PRZEBUDOWA PARTERU WRAZ Z WEWN. INSTALACJAMI ELEKTRYKI, WOD. - KAN, WENT. MECH. I KLIMATYZACJI
DZ. NR 304 / 23, OBR. 199
UL. KOCHANOWSKIEGO 32, TARNÓW

Branża:
ARCHITEKTURA

Faza:
PROJEKT BUDOWLANO - WYKONAWCZY

Treść rysunku: ARANŻACJA

Skala: 1 :100

Funkcja	Nazwisko	Podpis
Projektant:	mgr inż. arch. Beata Borówka-Pałęga	
Nr uprawnień	Nr Upr. 44/04/SLOKK/II	
Sprawdził:	mgr inż. arch. Kazimiera Bugajska	
Nr uprawnień	Nr Upr. MPOIA/019/2005;	
Opracował:	mgr inż. arch. Maia Bujak-Grzywa	

Data : XII 2017

Numer rysunku: A4

NINIEJSZY PROJEKT JEST CHRONIONY PRAWEM AUTORSKIM. RYSUNEK ANI ŻADEN JEGO FRAGMENT NIE MOGĄ BYĆ REPRODUKOWANE