


RZUT PARTERU

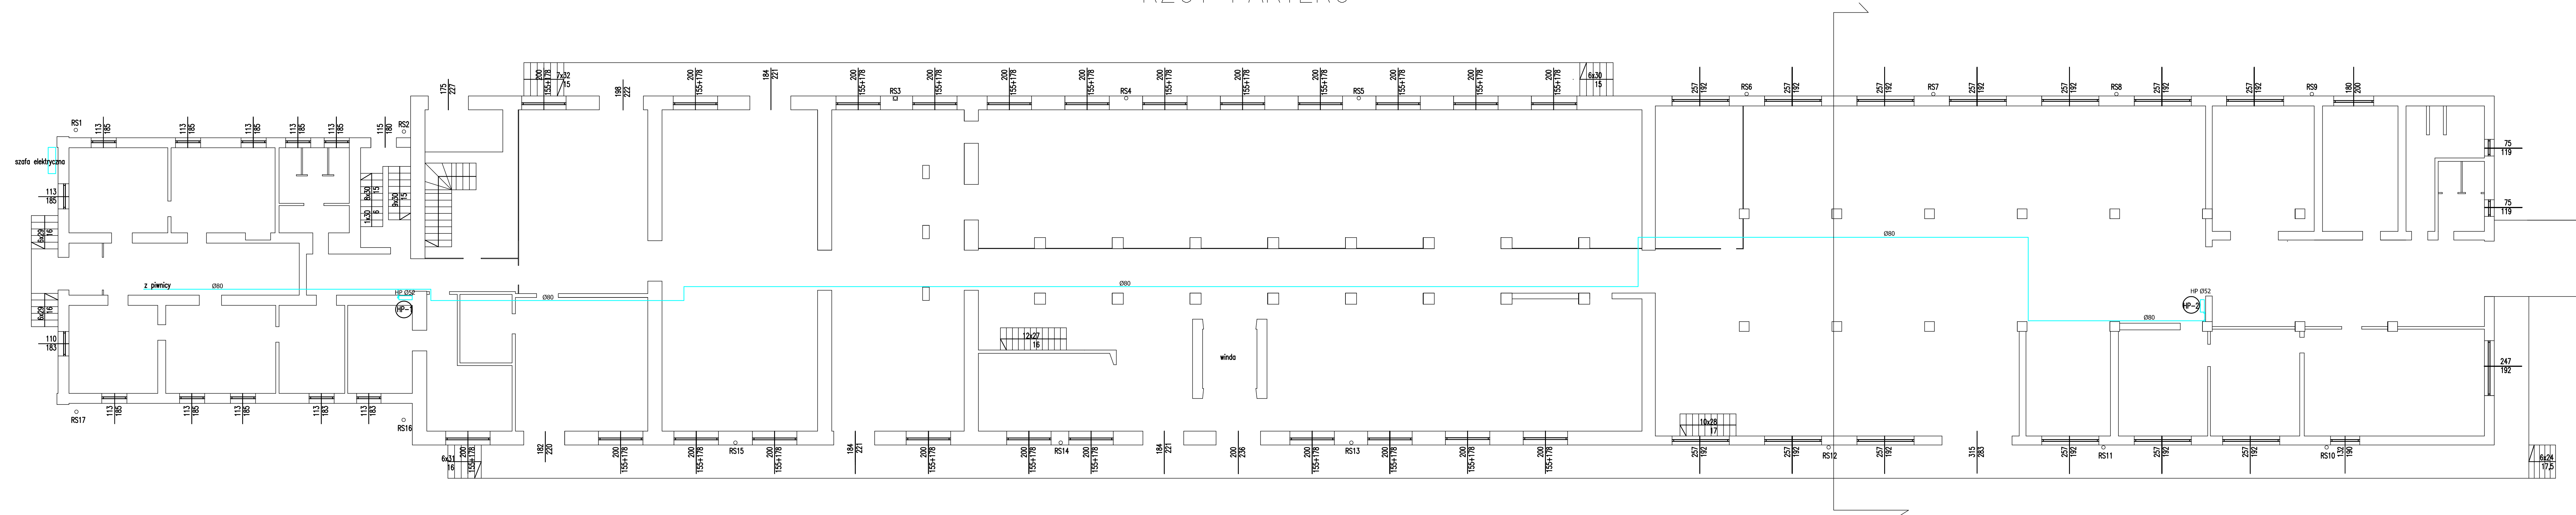

OZNACZENIA

— Instalacja hydrantowa

HP-1 Pion hydrantowy

HP Ø52 Hydrant wewnętrzny Dn 52

Projektował	mgr inż. Agnieszka Dawid				MAP/0617/ PBS/15	04.2019	Pracownia	Inwestor : Tamowski Klaster Przemysłowy 33-100 Tamów ul. Szwajkowskiego 12												
Opracował								Pojęcie	Wzajemnie i specjalizacja	Data	1:100	Skala	Branża : Nazwa rysunku :	INSTALACJE SANITARNE RZUT PARTERU Nr rys. J.1605 - 3						
Sprawdził																				
Kier. Prac.															Stanisław Rusek					



BIURO PROJEKTOWO - USŁUGOWE " INPRO " Spółka z o.o.